


Progetto

Bianchi, Filippo

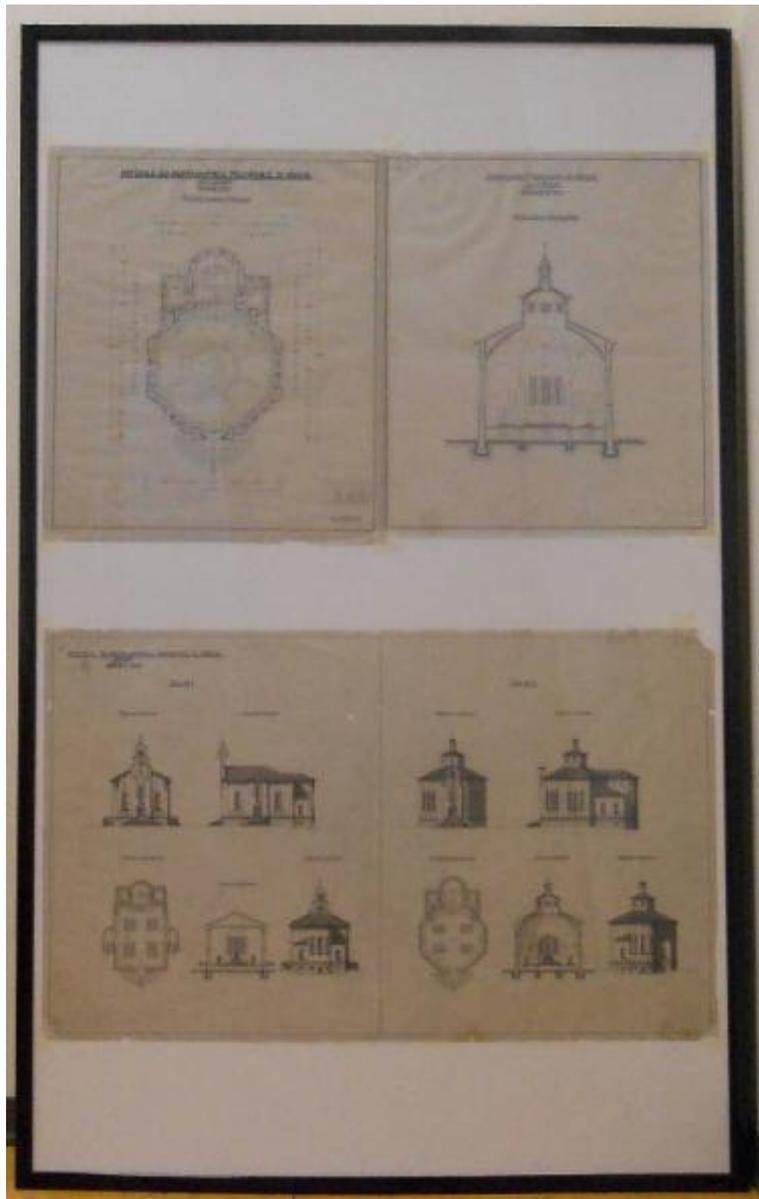

Link risorsa: <https://www.lombardiabeniculturali.it/opere-arte/schede/t6050-00119/>

Scheda SIRBeC: <https://www.lombardiabeniculturali.it/opere-arte/schede-complete/t6050-00119/>

CODICI

Unità operativa: t6050

Numero scheda: 119

Codice scheda: t6050-00119

Tipo scheda: D

Livello ricerca: I

CODICE UNIVOCO

Codice regione: 03

Numero catalogo generale: 00686066

Ente schedatore: R03/ Università Cattolica del Sacro Cuore di Milano

Ente competente: S27

RELAZIONI

RELAZIONI CON ALTRI BENI

Tipo relazione: è compreso

Tipo scheda: COL

Codice IDK della scheda correlata: COL-3o190-000008

OGGETTO

Categoria dell'oggetto: disegno

OGGETTO

Definizione: disegno

Identificazione: insieme

QUANTITA'

Numero: 3

Disponibilità del bene: reale

Identificazione: Progetto

LOCALIZZAZIONE GEOGRAFICO-AMMINISTRATIVA

INDICAZIONE DEL CONTENITORE FISICO

Codice del contenitore fisico: 27201

Categoria del contenitore fisico: architettura

LOCALIZZAZIONE GEOGRAFICO-AMMINISTRATIVA ATTUALE

Stato: Italia

Regione: Lombardia

Provincia: VA

Nome provincia: Varese

COLLOCAZIONE SPECIFICA

Tipologia: ospedale

Qualificazione: civile

Denominazione: Ospedale Neuro Psichiatrico (ex)

Indirizzo: Via Ottorino Rossi, 9

CRONOLOGIA

CRONOLOGIA GENERICA

Secolo: sec. XX

Frazione di secolo: secondo quarto

CRONOLOGIA SPECIFICA

Da: 1936

Validità: post

A: 1939

Validità: ante

Motivazione cronologia: bibliografia

DEFINIZIONE CULTURALE

AUTORE

Nome di persona o ente: Bianchi, Filippo

Tipo intestazione: P

Dati anagrafici/Periodo di attività: sec. XX

Motivazione dell'attribuzione: bibliografia

DATI TECNICI

MATERIA E TECNICA [1 / 2]

Materia: carta lucida

Tecnica: inchiostro di china

MATERIA E TECNICA [2 / 2]

Materia: carta lucida

Tecnica: grafite

MISURE [1 / 3]

Unità: cm

Altezza: 52

Larghezza: 41

MISURE [2 / 3]

Unità: cm

Altezza: 52

Larghezza: 41

MISURE [3 / 3]

Unità: cm

Altezza: 54

Larghezza: 87

DATI ANALITICI

DESCRIZIONE

Indicazioni sull'oggetto

I due disegni progettuali più alti mostrano la pianta della chiesa e la sua sezione laterale in scala 1:100, mentre il disegno più grande mostra pianta, sezioni laterali e prospetti di due tipi di chiesa in scala 1:200. In quello d sinistra si può riconoscere il tipo scelto e poi costruito.

Codifica Iconclass: 41A1

Indicazioni sul soggetto: progetto architettonico

ISCRIZIONI [1 / 3]

Classe di appartenenza: descrittiva

Lingua: ITA

Tecnica di scrittura: a penna

Tipo di caratteri: lettere capitali/ corsivo

Posizione: in alto a destra, al centro, a sinistra

Trascrizione

OSPEDALE NEUROPSICHIATRICO DI VARESE/ La chiesa/ scala 1:200/ Tipo n.1/ Prospetto anteriore/ Prospetto laterale/ Pianta piano rialzato/ Sezione trasversale/ Prospetto posteriore
Tipo n.2/ Prospetto anteriore/ Prospetto laterale/ Pianta piano rialzato/ Sezione trasversale/ Prospetto posteriore

ISCRIZIONI [2 / 3]

Classe di appartenenza: descrittiva

Lingua: ITA

Tecnica di scrittura: a penna

Tipo di caratteri: lettere capitali/ corsivo

Posizione: in alto al centro

Trascrizione

OSPEDALE NEUROPSICHIATRICO PROVINCIALE DI VARESE/ La chiesa/ Scala 1:100/ Pianta piano rialzato

ISCRIZIONI [3 / 3]

Classe di appartenenza: descrittiva

Lingua: ITA

Tecnica di scrittura: a penna

Tipo di caratteri: corsivo

Posizione: in alto al centro

Trascrizione: Manicomio Provinciale di Varese/ La chiesa/ Scala 1:100/ Sezione trasversata

Notizie storico-critiche

I disegni fanno parte di una serie numerosa di disegni di progetto architettonici elaborati durante le fasi di costruzione dell'Ospedale Neuro-Psichiatrico di Varese. Non sono firmati, ma si può supporre a ragione che l'autore sia l'ing. Filippo Bianchi, la cui firma compare su molti altri progetti della stessa struttura e a cui fu commissionata la realizzazione dell'edificio.

CONSERVAZIONE

STATO DI CONSERVAZIONE

Data: 2010

Stato di conservazione: buono

Modalità di conservazione

i tre disegni sono conservati entro una cornice di plexiglass (cm 154x93) affrancati con del nastro adesivo

CONDIZIONE GIURIDICA E VINCOLI

CONDIZIONE GIURIDICA

Indicazione generica: proprietà Ente sanitario

Indicazione specifica: A.T.S. dell'Insubria

FONTI E DOCUMENTI DI RIFERIMENTO

DOCUMENTAZIONE FOTOGRAFICA [1 / 4]

Codice univoco della risorsa: SC_D_t6050-00119_IMG-0000412443

Genere: documentazione allegata

Tipo: fotografia digitale colore

Codice identificativo: t6050-00119-0000412443

Nome del file originale: D-t6050-00119_04.jpg

DOCUMENTAZIONE FOTOGRAFICA [2 / 4]

Codice univoco della risorsa: SC_D_t6050-00119_IMG-0000412440

Genere: documentazione allegata

Tipo: fotografia digitale colore

Codice identificativo: t6050-00119-0000412440

Nome del file originale: D-t6050-00119_01.jpg

DOCUMENTAZIONE FOTOGRAFICA [3 / 4]

Codice univoco della risorsa: SC_D_t6050-00119_IMG-0000412441

Genere: documentazione allegata

Tipo: fotografia digitale colore

Codice identificativo: t6050-00119-0000412441

Nome del file originale: D-t6050-00119_02.jpg

DOCUMENTAZIONE FOTOGRAFICA [4 / 4]

Codice univoco della risorsa: SC_D_t6050-00119_IMG-0000412442

Genere: documentazione allegata

Tipo: fotografia digitale colore

Codice identificativo: t6050-00119-0000412442

Nome del file originale: D-t6050-00119_03.jpg

COMPILAZIONE

COMPILAZIONE

Anno di redazione: 2010

Ente compilatore: Università Cattolica del Sacro Cuore

Nome: Castelli, Elena

Referente scientifico: Rovetta, Alessandro

Funzionario responsabile: Marelli, Isabella